


c/ BORIA 13-17

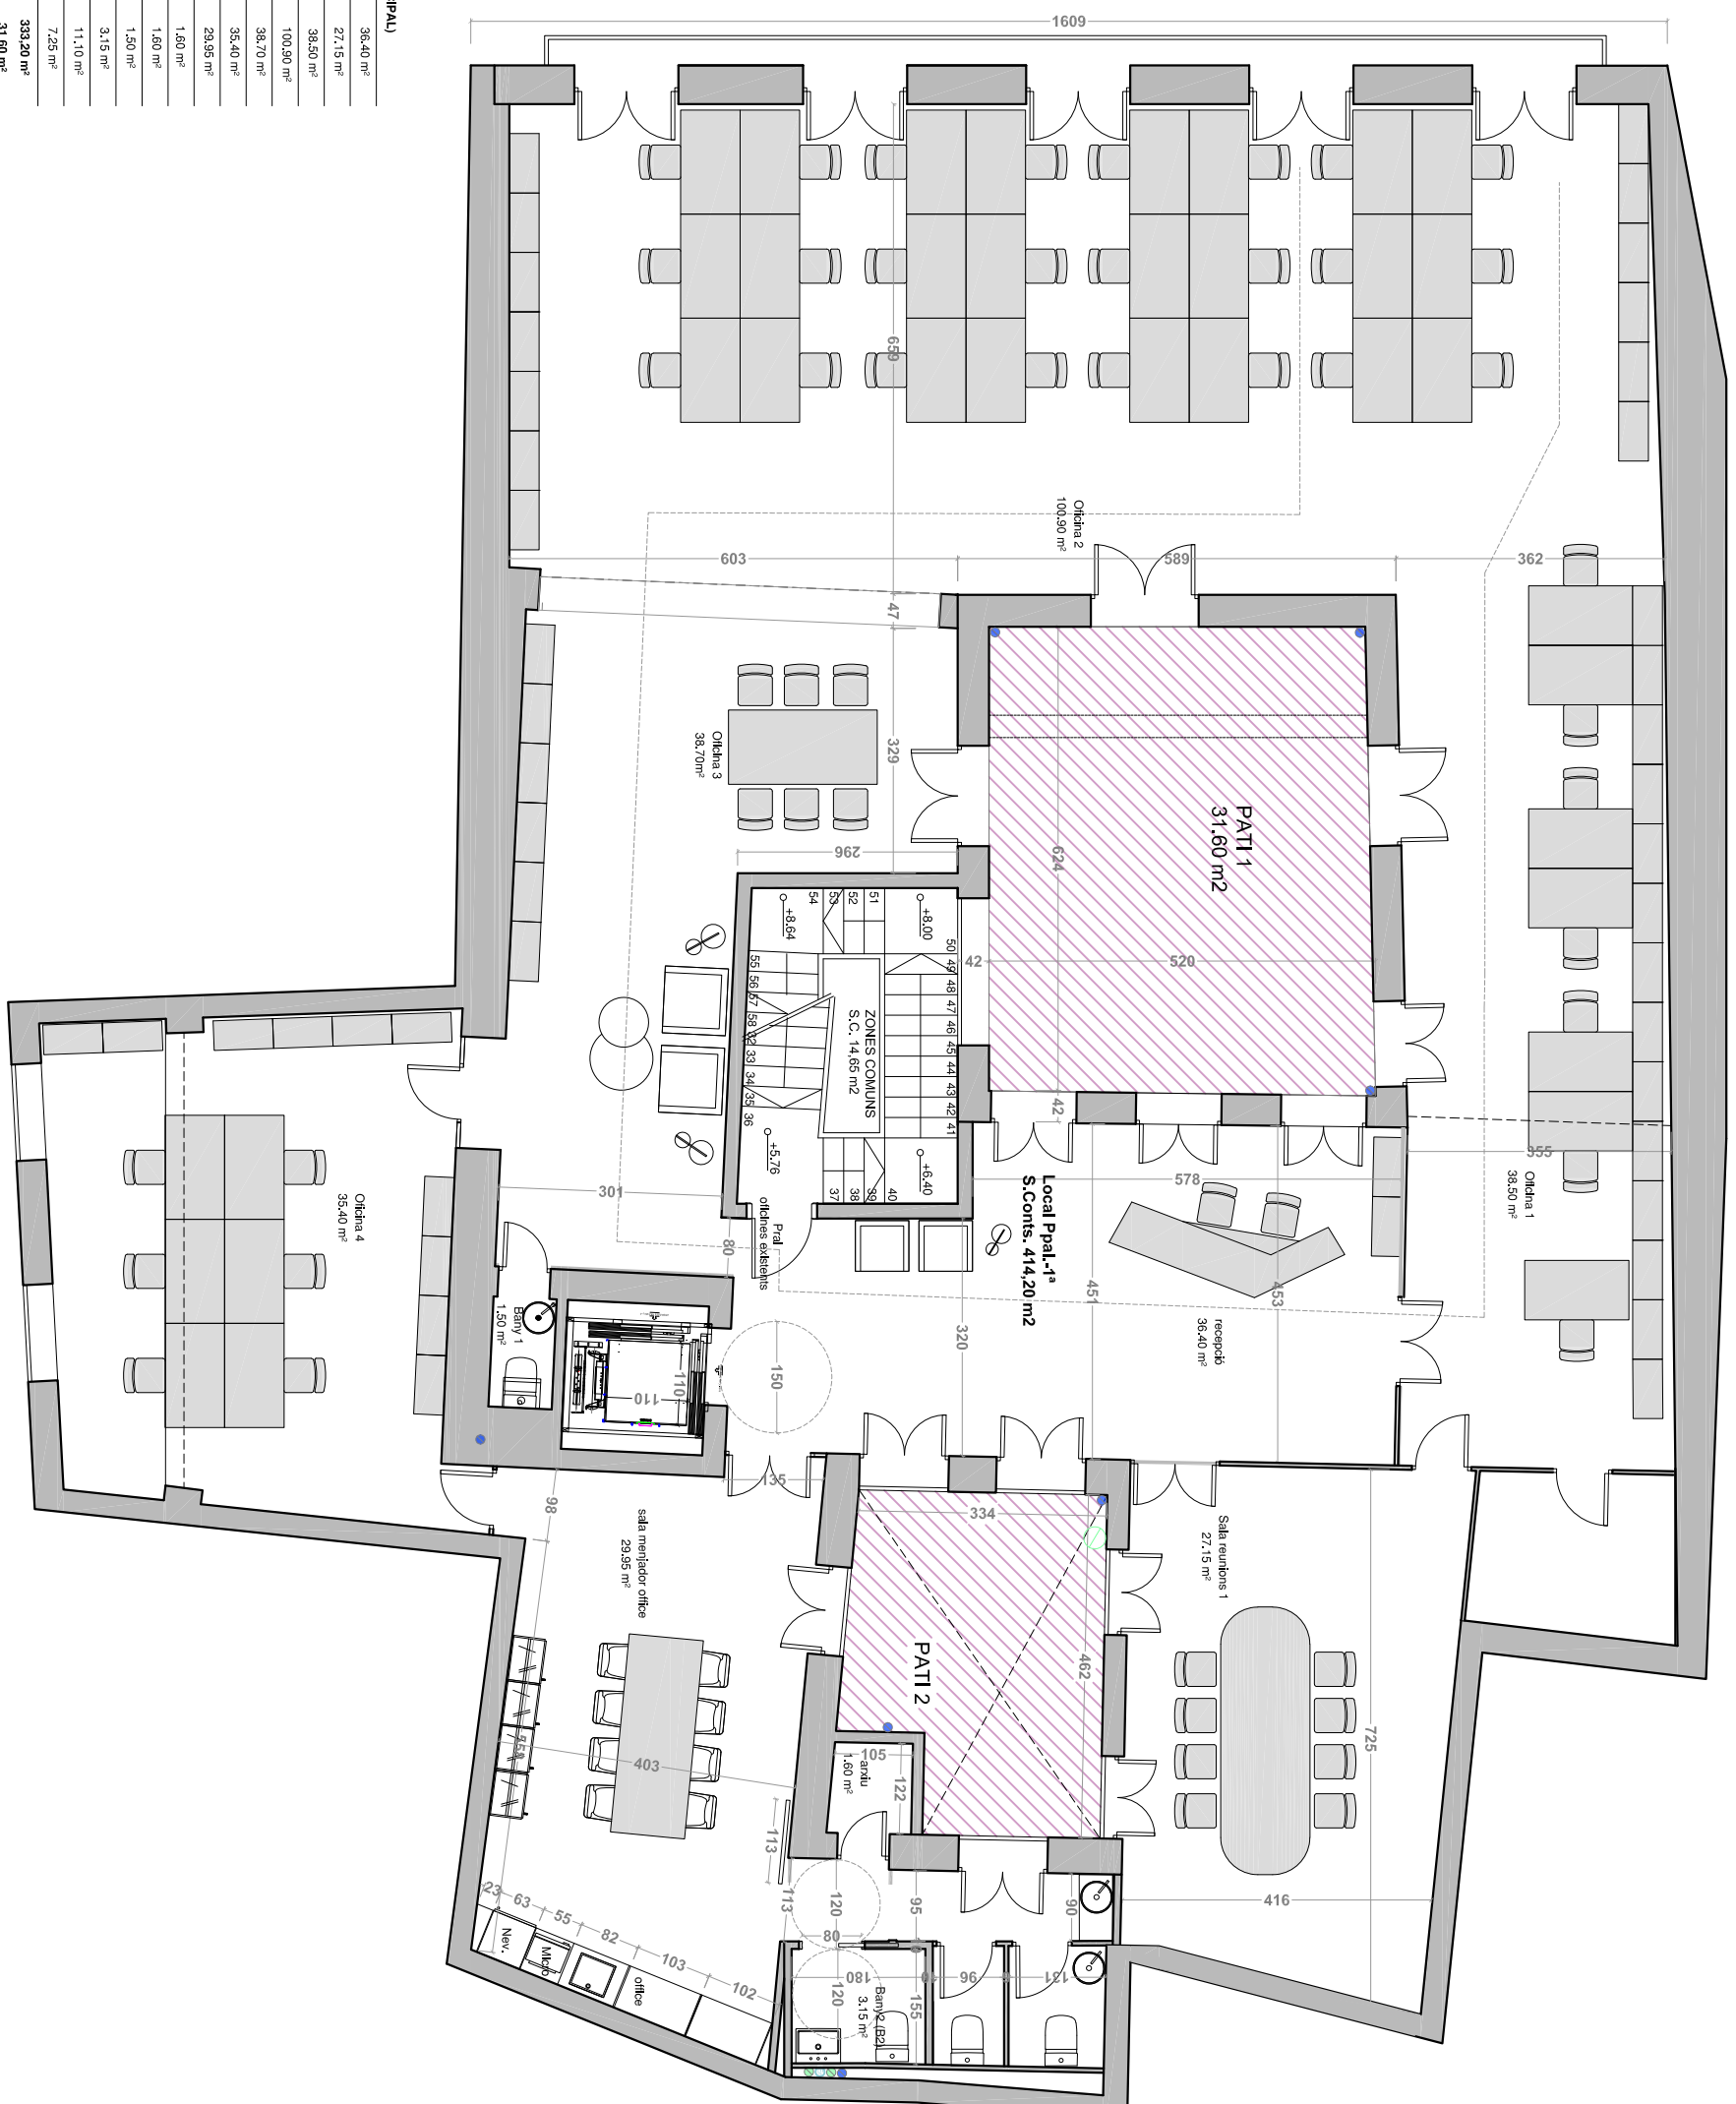

**SUPERFÍCIES ÚTILS (PRINCIPAL)**

Recepció	36,40 m <sup>2</sup>
Sala de reunions	27,15 m <sup>2</sup>
Oficina 1	38,50 m <sup>2</sup>
Oficina 2	100,90 m <sup>2</sup>
Oficina 3	38,70 m <sup>2</sup>
Oficina 4	35,40 m <sup>2</sup>
sala menjador oficina	29,95 m <sup>2</sup>
Arxiu	1,60 m <sup>2</sup>
Distribució	1,60 m <sup>2</sup>
Bany 1	1,50 m <sup>2</sup>
Bany 2	3,15 m <sup>2</sup>
Bany 3	11,10 m <sup>2</sup>
Cambra de residus	7,28 m <sup>2</sup>
<b>Total</b>	<b>333,20 m<sup>2</sup></b>
<b>PATI</b>	<b>31,60 m<sup>2</sup></b>

c/ Arc de Sant Onofre 3

<b>TÍTOL DEL PROJECTE:</b>	Reforma interior d'oficines en planta principal
<b>EMPLAÇAMENT:</b>	C/ BORIA 13-17 08003 BARCELONA
<b>CLIENT DEL PROJECTE:</b>	ONALAND SOCIMI S.A
<b>ARQUITECTE:</b>	ANA CLARAMUNT CIURO

<b>TÍTOL DEL PLÀNOL:</b>	DISTRIBUCIO PLANTA PRINCIPAL
<b>ESCALA:</b>	A1 1/50 A3 1/100
<b>DATA:</b>	Gener 2025
<b>DATA MODIFICACIONS:</b>	
<b>NOM PLÀNOL:</b>	DG A02